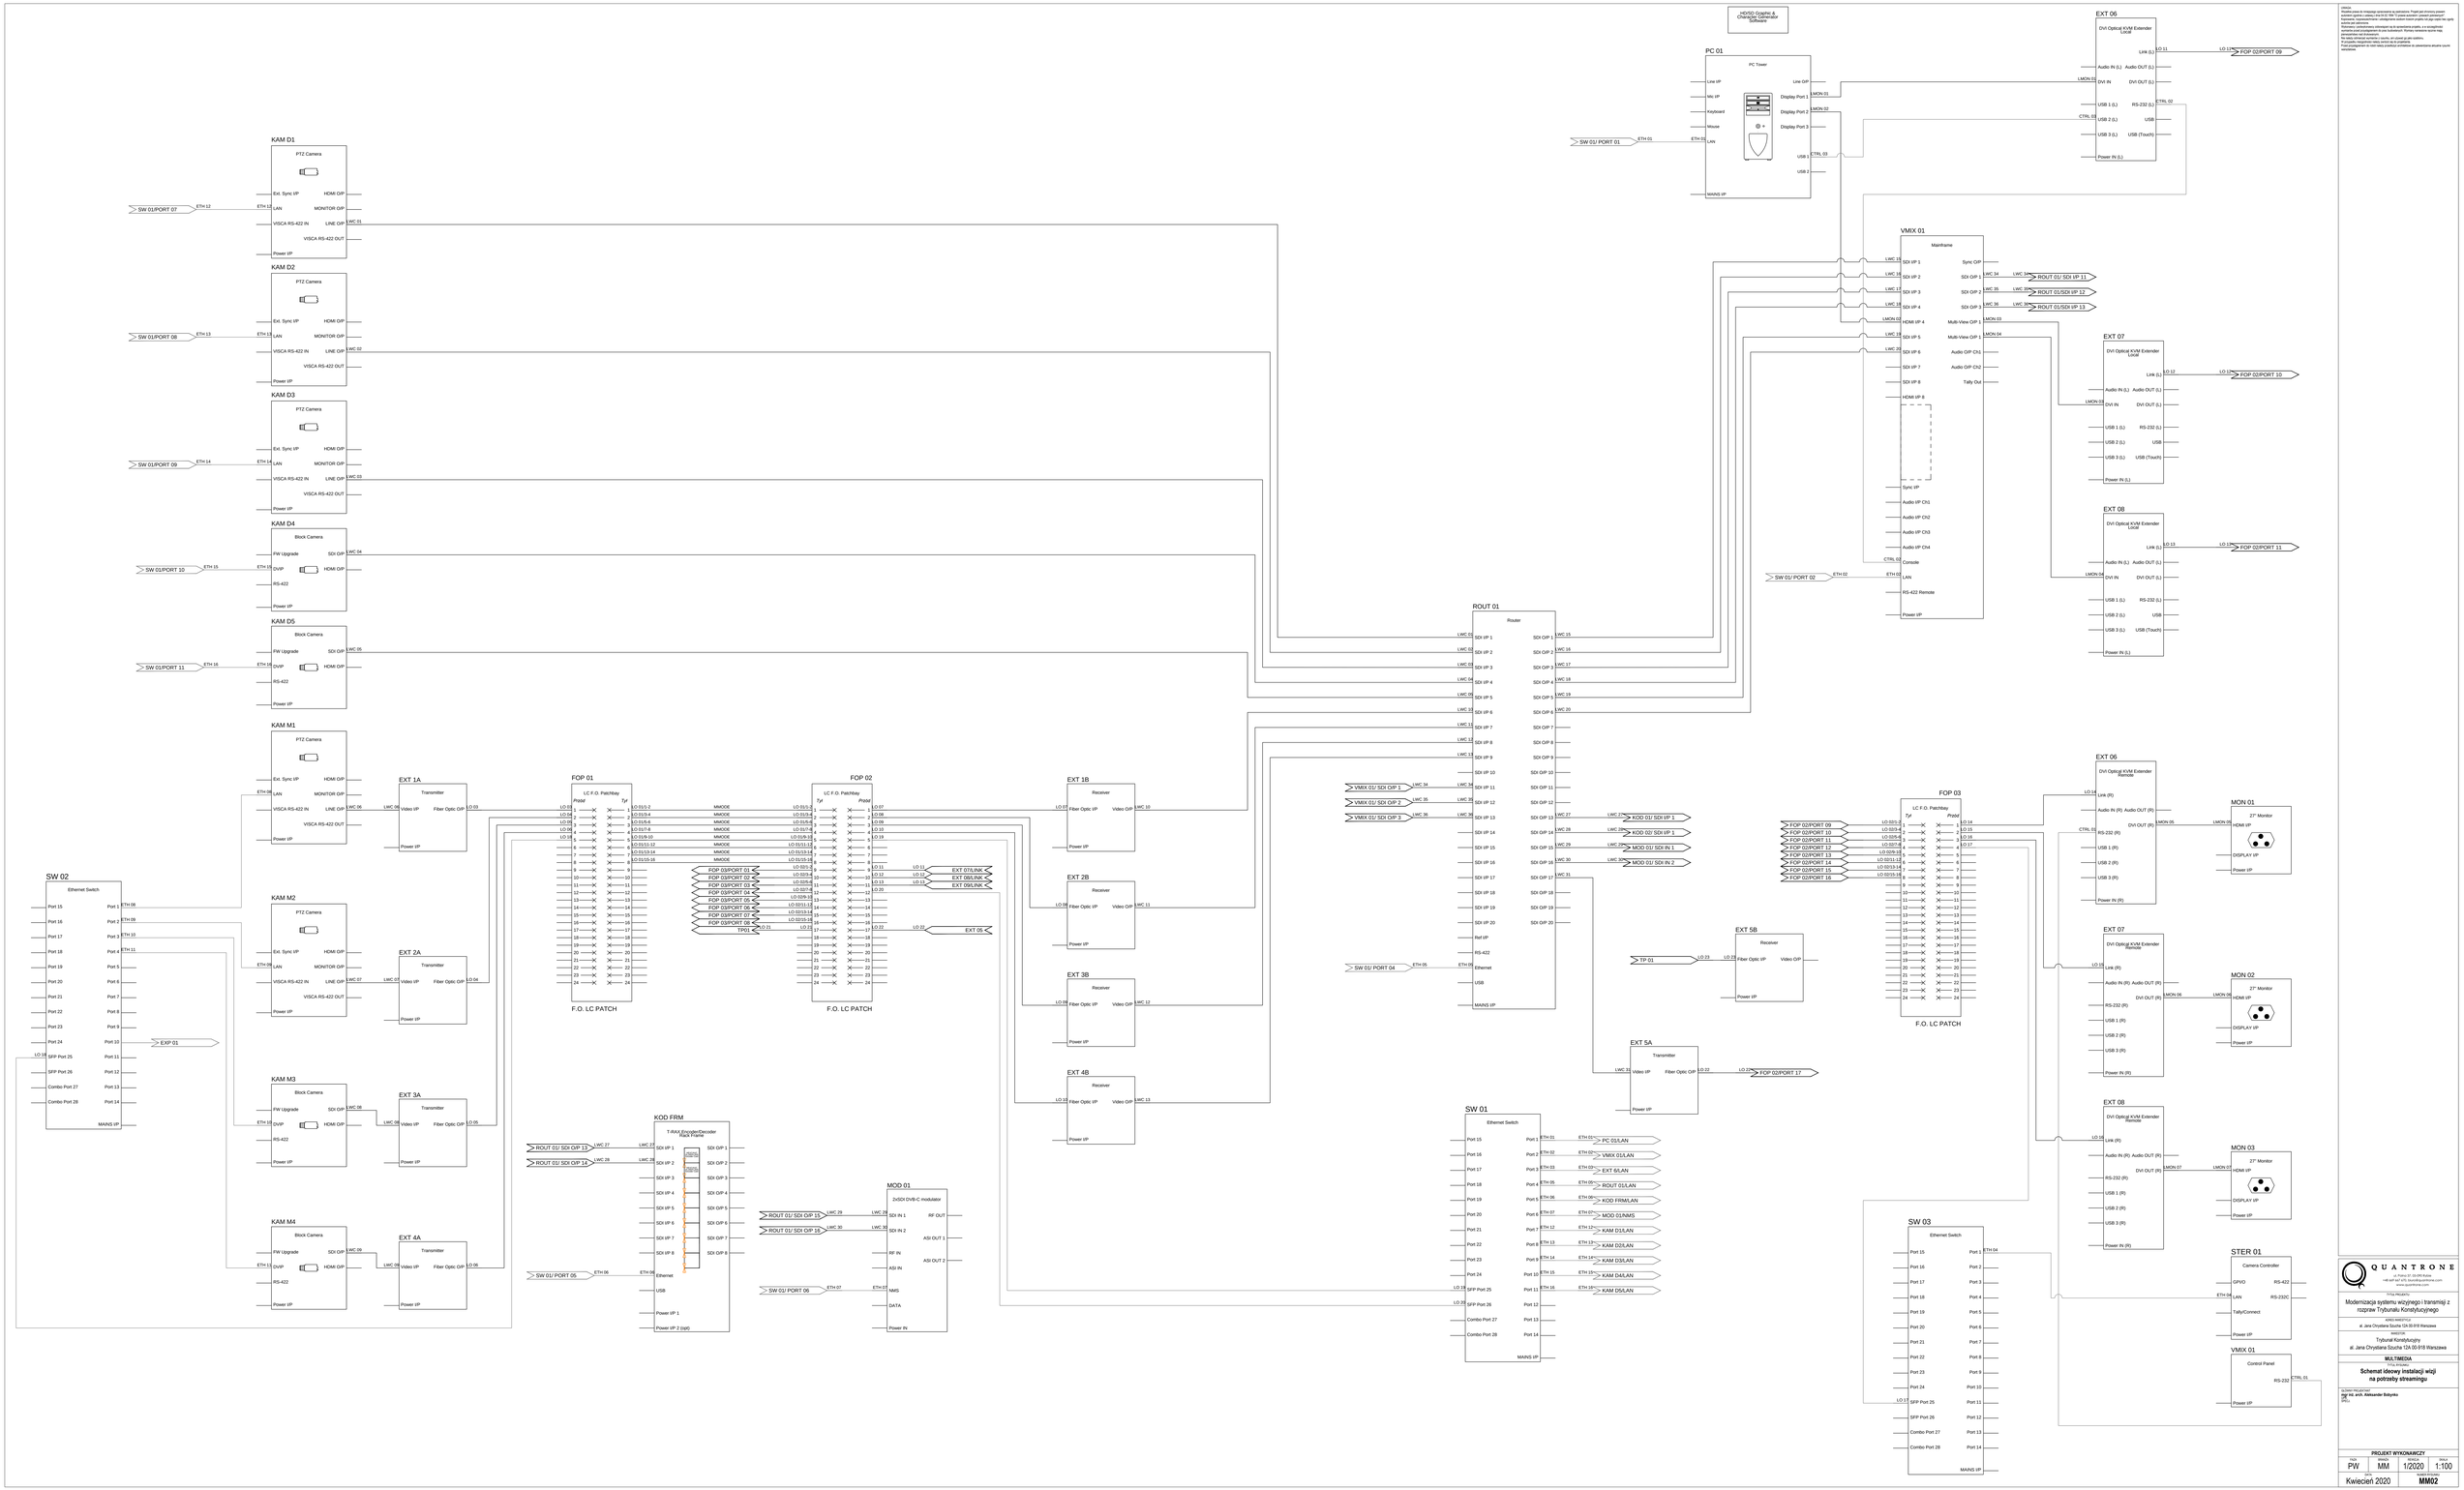

UWAGI:
Przedstw przez to miejscowy uprzerzenie na sumarzenie. Projekt jest chronicy prawem autorskim. Zabrania się jego kopiowania, powielania i rozpowszechniania bez zgody Kierownik, zapoznania/ferowi ustaje wyłącznie autorom ocenie ich zgodnie z wyłącznie ich zdrowiem.
Projekt zawiera rozwiązania stosowane do ograniczenia zagłady, a w szczególności wymienione przez przedsiębiorcę do jego bezkonkurencji. Również zamierza wyzyta mają wyłącznie ich zdrowiem.
Na rzecz odmiennych wymienio i zaurzu, art.(jaaal) gl.ale rzaśtnu.
Projekt zawiera rozwiązania stosowane do ograniczenia zagłady.
Prosi przedsiębiorcę do ciąć rzeczy przedmiot wymienione do zawierzenia ahuarie zaurzu wyrzeźbione.

QUANTRONE
ul. Puławska 22, 02-595 Warszawa
+48 22 497 38 00, biuro@quantrone.com.pl
NIP 521-31-11-513, www.quantrone.com.pl

TYTUŁ PROJEKTU
Modernizacja systemu wizyterego i transmisji z rozprawa Trybunału Konstytucyjnego

ADRES INWESTYCJI
al. Jana Chrystiana Szucha 12A 00-918 Warszawa

INWESTOR
Trybunał Konstytucyjny
al. Jana Chrystiana Szucha 12A 00-918 Warszawa

MULTIMEDIA

TYTUŁ RYSUNKU
Schemat ideowy instalacji wizji na potrzeby streamingu

RYSUNEK PRZEJRZYSTY
mgr inż. arch. Aleksander Dobysho
OPOLI

PROJEKT WYKONAWCZY

FAZA	BRANŻA	SKALA	ARKUSZ
PW	MM	1/2020	1:100

DATA	NUMER RYSUNKU
Kwiecień 2020	**MM02**